


GÖSTERİM

PLANLAMA SINIRLARI

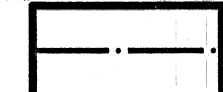

PLAN DEĞİŞİKLİĞİ ONAMA SINIRI

KARAYOLLARI




GENEL OTOPARK ALANI

ÖLÇEK: 1/1000

ENERJİ ÜRETİM DAĞITIM VE DEPOLAMA



TRAFO ALANI

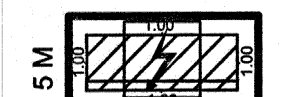

TRAFO ŞEMASI

PLAN NOTLARI

- 1- TRAFONUN ÇEVRE GÜVENLİĞİ BEDAŞ GENEL MÜDÜRLÜĞÜNE SAĞLANACAKTIR.
- 2- TRAFİKO BİNASI ÇEVRESİNDE 1M'LIK KORUMA BANDI BIRAKILARAK VE DIŞ CEPHESİ GÖRSEL AÇIDAN ESTETİK OLMAK ÜZERE TEL ÇİTLE ÇEVİRELECEKTİR.
- 3- TRAFİKO YERİ AMACI DIŞINDA KULLANILAMAZ.
- 4- TRAFİKO YERİ KİRALAMA, KAMULAŞTIRMA VE KULLANMA BEDELİ BEDAŞ GENEL MÜDÜRLÜĞÜNE ÖDENECEKTİR.

46- ŞİŞİ GENEL MÜDÜRLÜĞÜ PLANLAMA KOORDİNASYON VE DIŞ İLİŞKİLER DAİRESİ
BAŞKANLIĞI PLANLAMA ŞUBE MÜDÜRLÜĞÜ'NÜN 16.06.2025 TARİHİ 338840 SAYILI YAZISI İLE
POBULİ DOĞALGAÇ DAĞITIM A.Ş.'NİN 21.02.2025 TARİHİ VE 168 SAYILI YAZISINDA BELİRTİLEN
MÜSALAKLARA UYULACAK OLP, UYGUN GÖRÜŞ ALINMADAN UYGULAMAYA GEÇİŞ
YASAKTIR. AMAZ.

ITRF 96 KOORDINAT SİSTEMİNDE ve 2000.45 EPOĞUNDA
BİRLİK HARİTA ve İNAN MÜHENDİSLİK ORTAK GİRİŞİMİ
TARAFINDAN YAPILAN 506 ADET HALİHAZIR HARİTA
ONANDI.

1 / 09 / 2007



İLLER BANKASI
AŞERDAR TIRYAKI
HARİTA DAİRESİ BASKAN V.


POLATLI 128-d-18-a-3-c
(ANKARA)

MUTEAHHIT : BİRLİK HARİTA ve İNAN MÜHENDİSLİK ORTAK GİRİŞİMİ
TERSİMAT : ENGÜRÜ PROJELERİNE BİLGİ KÖZÜMÜSÜ ve TİC. LTD. STİ.

PAFTA NUMARASI : 128D18A3
TEKLİF NUMARASI : 06107974

[illegible]

Belediye Meclisinin
66.01.2025. Gün ve Sayılı
Meclis Kararı ektidir.

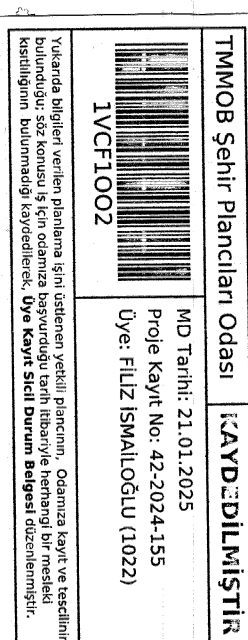

Pin: uip- 061093783

[illegible]

Ertuğrul CANDAS
İmar ve Şehircilik Dairesi Başkanı

