

İLAN

POLATLI BELEDİYESİ BAŞKANLIĞINDAN

İlçemiz Babayakup Mahallesi hudutlarında 3194 Sayılı İmar Kanunu'nun 18.maddesi ve 2981/3290 sayılı Kanunun EK.1 maddesi gereğince uygulama imar planı ve Kadastro Müdürlüğü' nün yazısına istinaden yapılan 97048 nolu parselasyon planı; Belediyemiz Encümeni'nin 28.04.2023 tarih ve 2023/140 sayılı kararı ile Ankara Büyükşehir Belediye Encümeni'nin 27.07.2023 tarih ve 1380 sayılı kararı alınmıştır.


97048 nolu parselasyon planı 25.08.2023 tarihinden itibaren bir ay süreyle Belediyemiz ilan panosunda ve internet sitesinde askı ilanına çıkarılacaktır.

3194 Sayılı İmar Kanunu'nun 19. Maddesi gereğince ilgililere ilan en duyurulur.

Polatlı Belediyesi
Emre ÖZCAN
Harita Yüksek Mühendisi

Polatlı Belediyesi
H. Erdal ÇAĞLAR
İmar ve Şehircilik Müdürü
Plan ve Proje Müdürü

BABAYAKUP MAHALLESİ DURUM HARİTASI

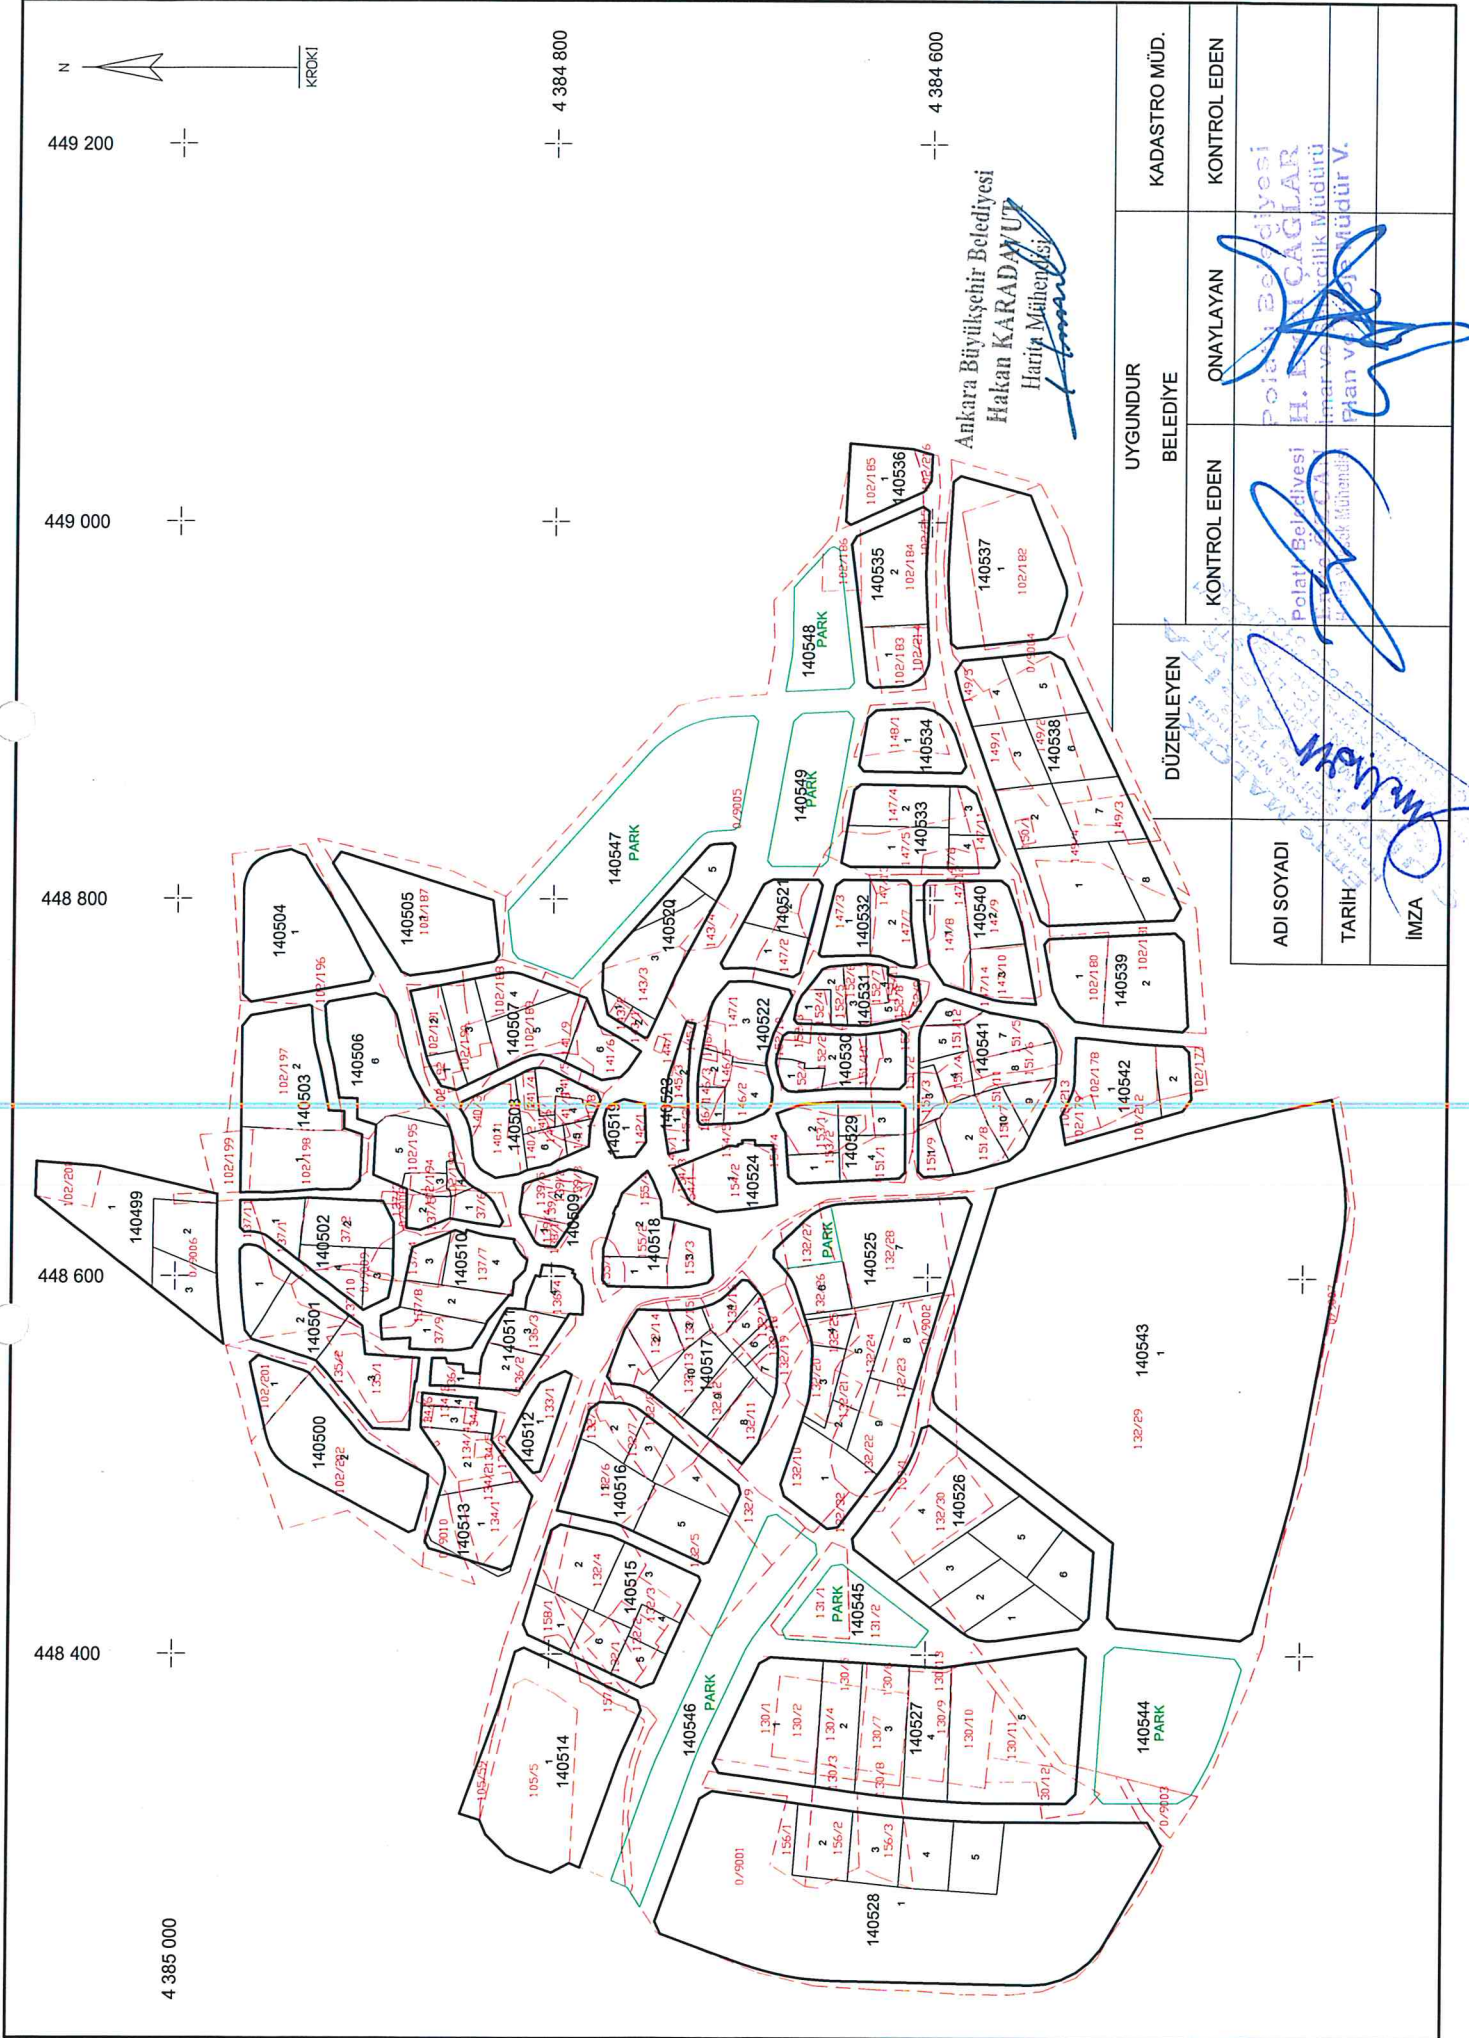

Ankara Büyükşehir Belediyesi
Hakan KARADAYI
 Harita Mühendisi

UYGUNDUR BELEDİYE		KADASTRO MÜD.
KONTROL EDEN	ONAYLAYAN	KONTROL EDEN
ADİ SOYADI	TARİH	İMZA

Polatlı Belediyesi
H. KARADAYI
 Harita Mühendisi

Polatlı Belediyesi
 Harita Mühendisi