

## İLÂN

### POLATLI BELEDİYESİ BAŞKANLIĞI'NDAN


İlçemiz Karacaahmet Mahallesi kırsal yerleşim ve gelişim alanı imar planı sınırları içinde kalan muhtelif parselleri içeren kesimde 3194 Sayılı İmar Kanunu'nun 18.maddesi ve 2981/3290 sayılı kanunun EK 1. Maddesi gereğince yapılan 97052 nolu parcelasyon planı Belediyemiz Encümeni'nin 17.11.2023 tarih ve 2023/405 sayılı kararı ve Ankara Büyükşehir Belediye Encümeni'nin 08.02.2024 tarih ve 294 sayılı kararıyla onaylanmıştır.

97052 nolu parcelasyon planı 01.03.2024 tarihinden itibaren bir ay süreyle Belediyemiz ilan panosunda ve internet sitesinde askı ilanına çıkarılacaktır.

3194 Sayılı İmar Kanunu'nun 19. Maddesi gereğince ilgililere ilanen duyurulur.

İLİ	ANKARA	
İLÇESİ	POLATLI	
MAHALLESİ	KARACA AHMET	
IMAR	PAFTA ADA PARSEL	I27-C-04-B-3-B I27-C-04-B-3-C 141281+...+141314

## DURUM HARİTASI

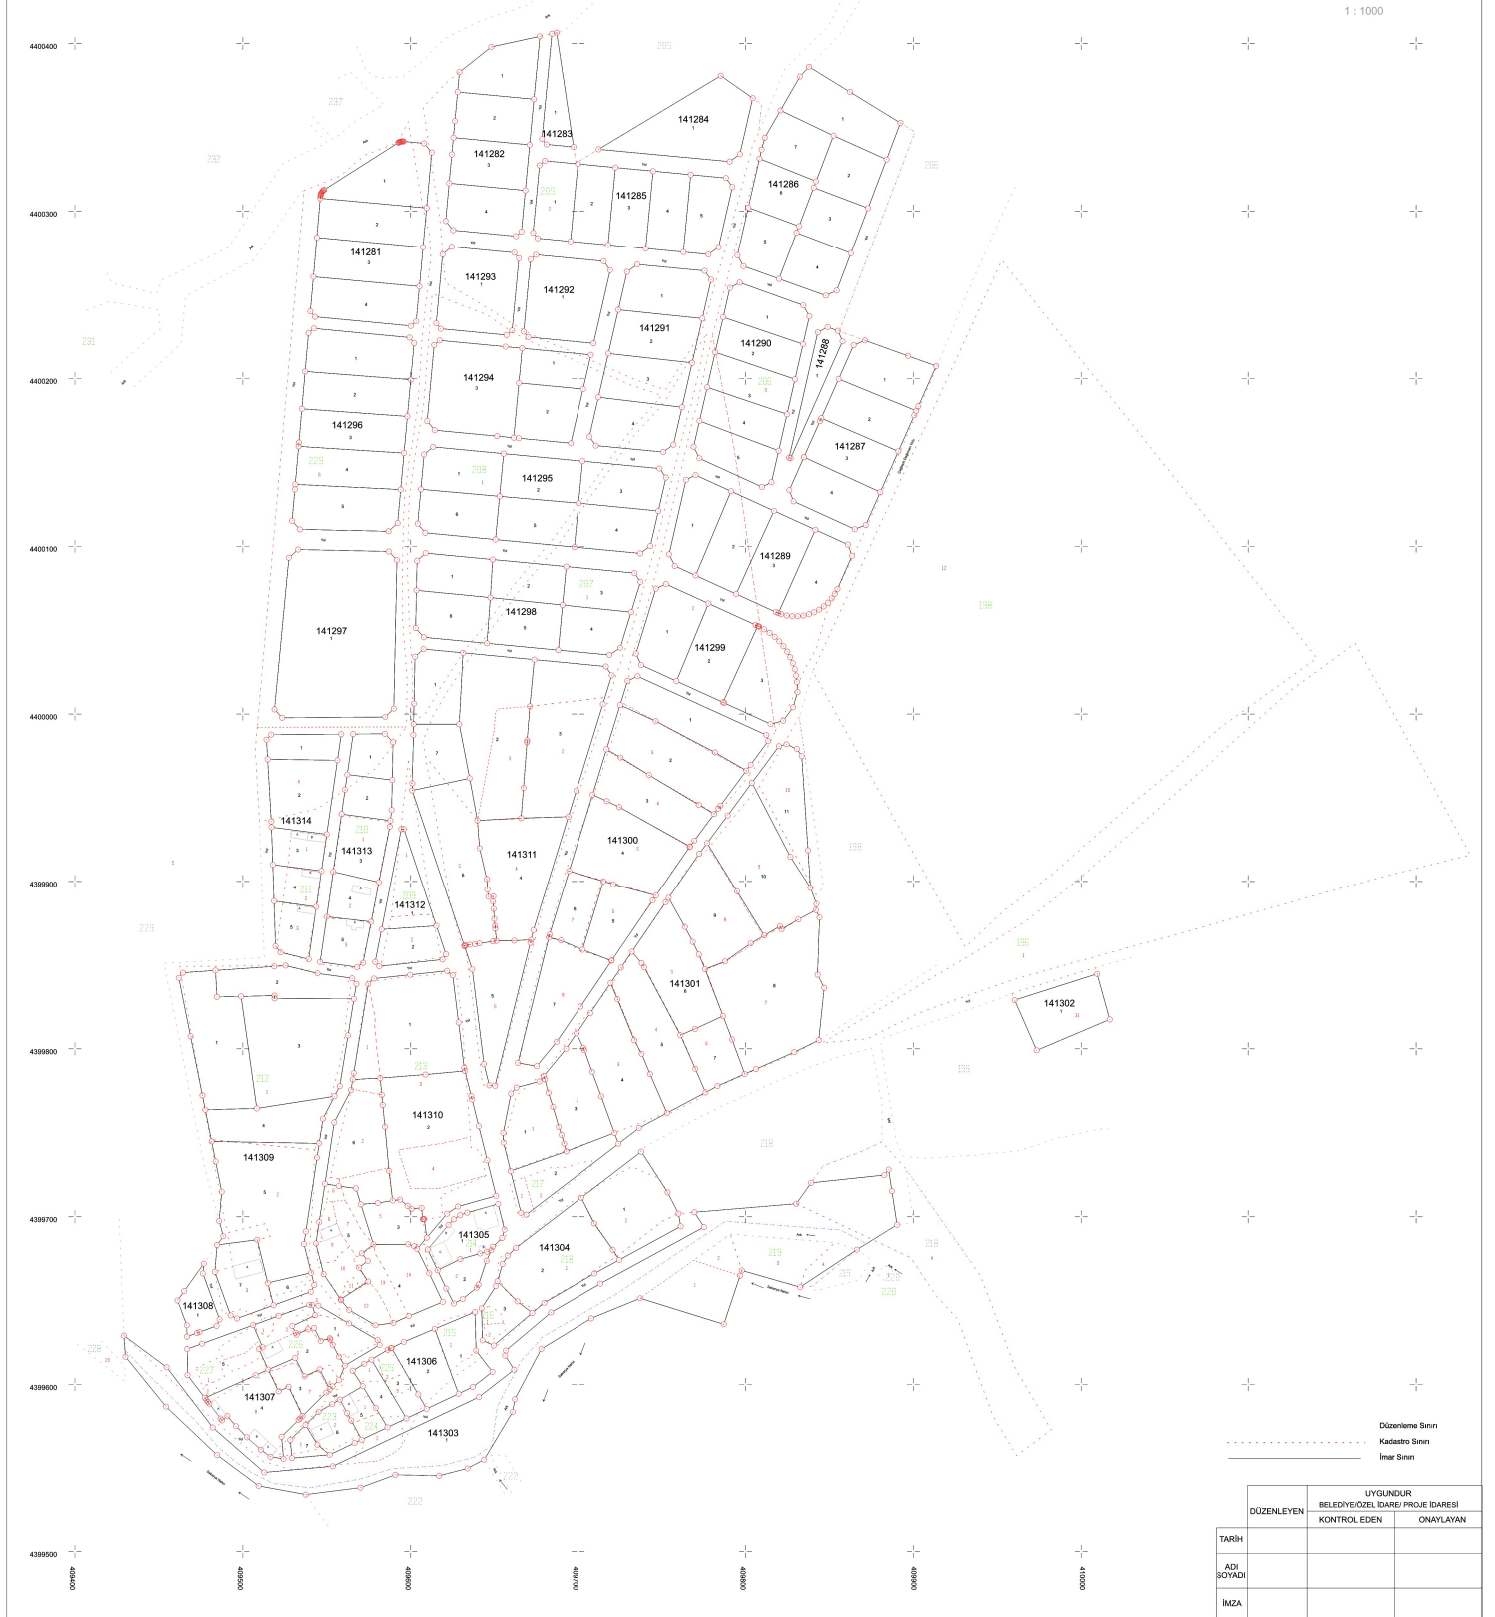

Düzenleme Sınırı  
Kadastro Sınırı  
İmar Sınırı

TARİH	UYGUNDUR		
	BELEDİYE/ÖZEL İDARE/ PROJE İDARESİ	KONTROL EDEN	ONAYLAYAN
İMZA			